



大道具搬入口  
幅4.150 x 高2.980

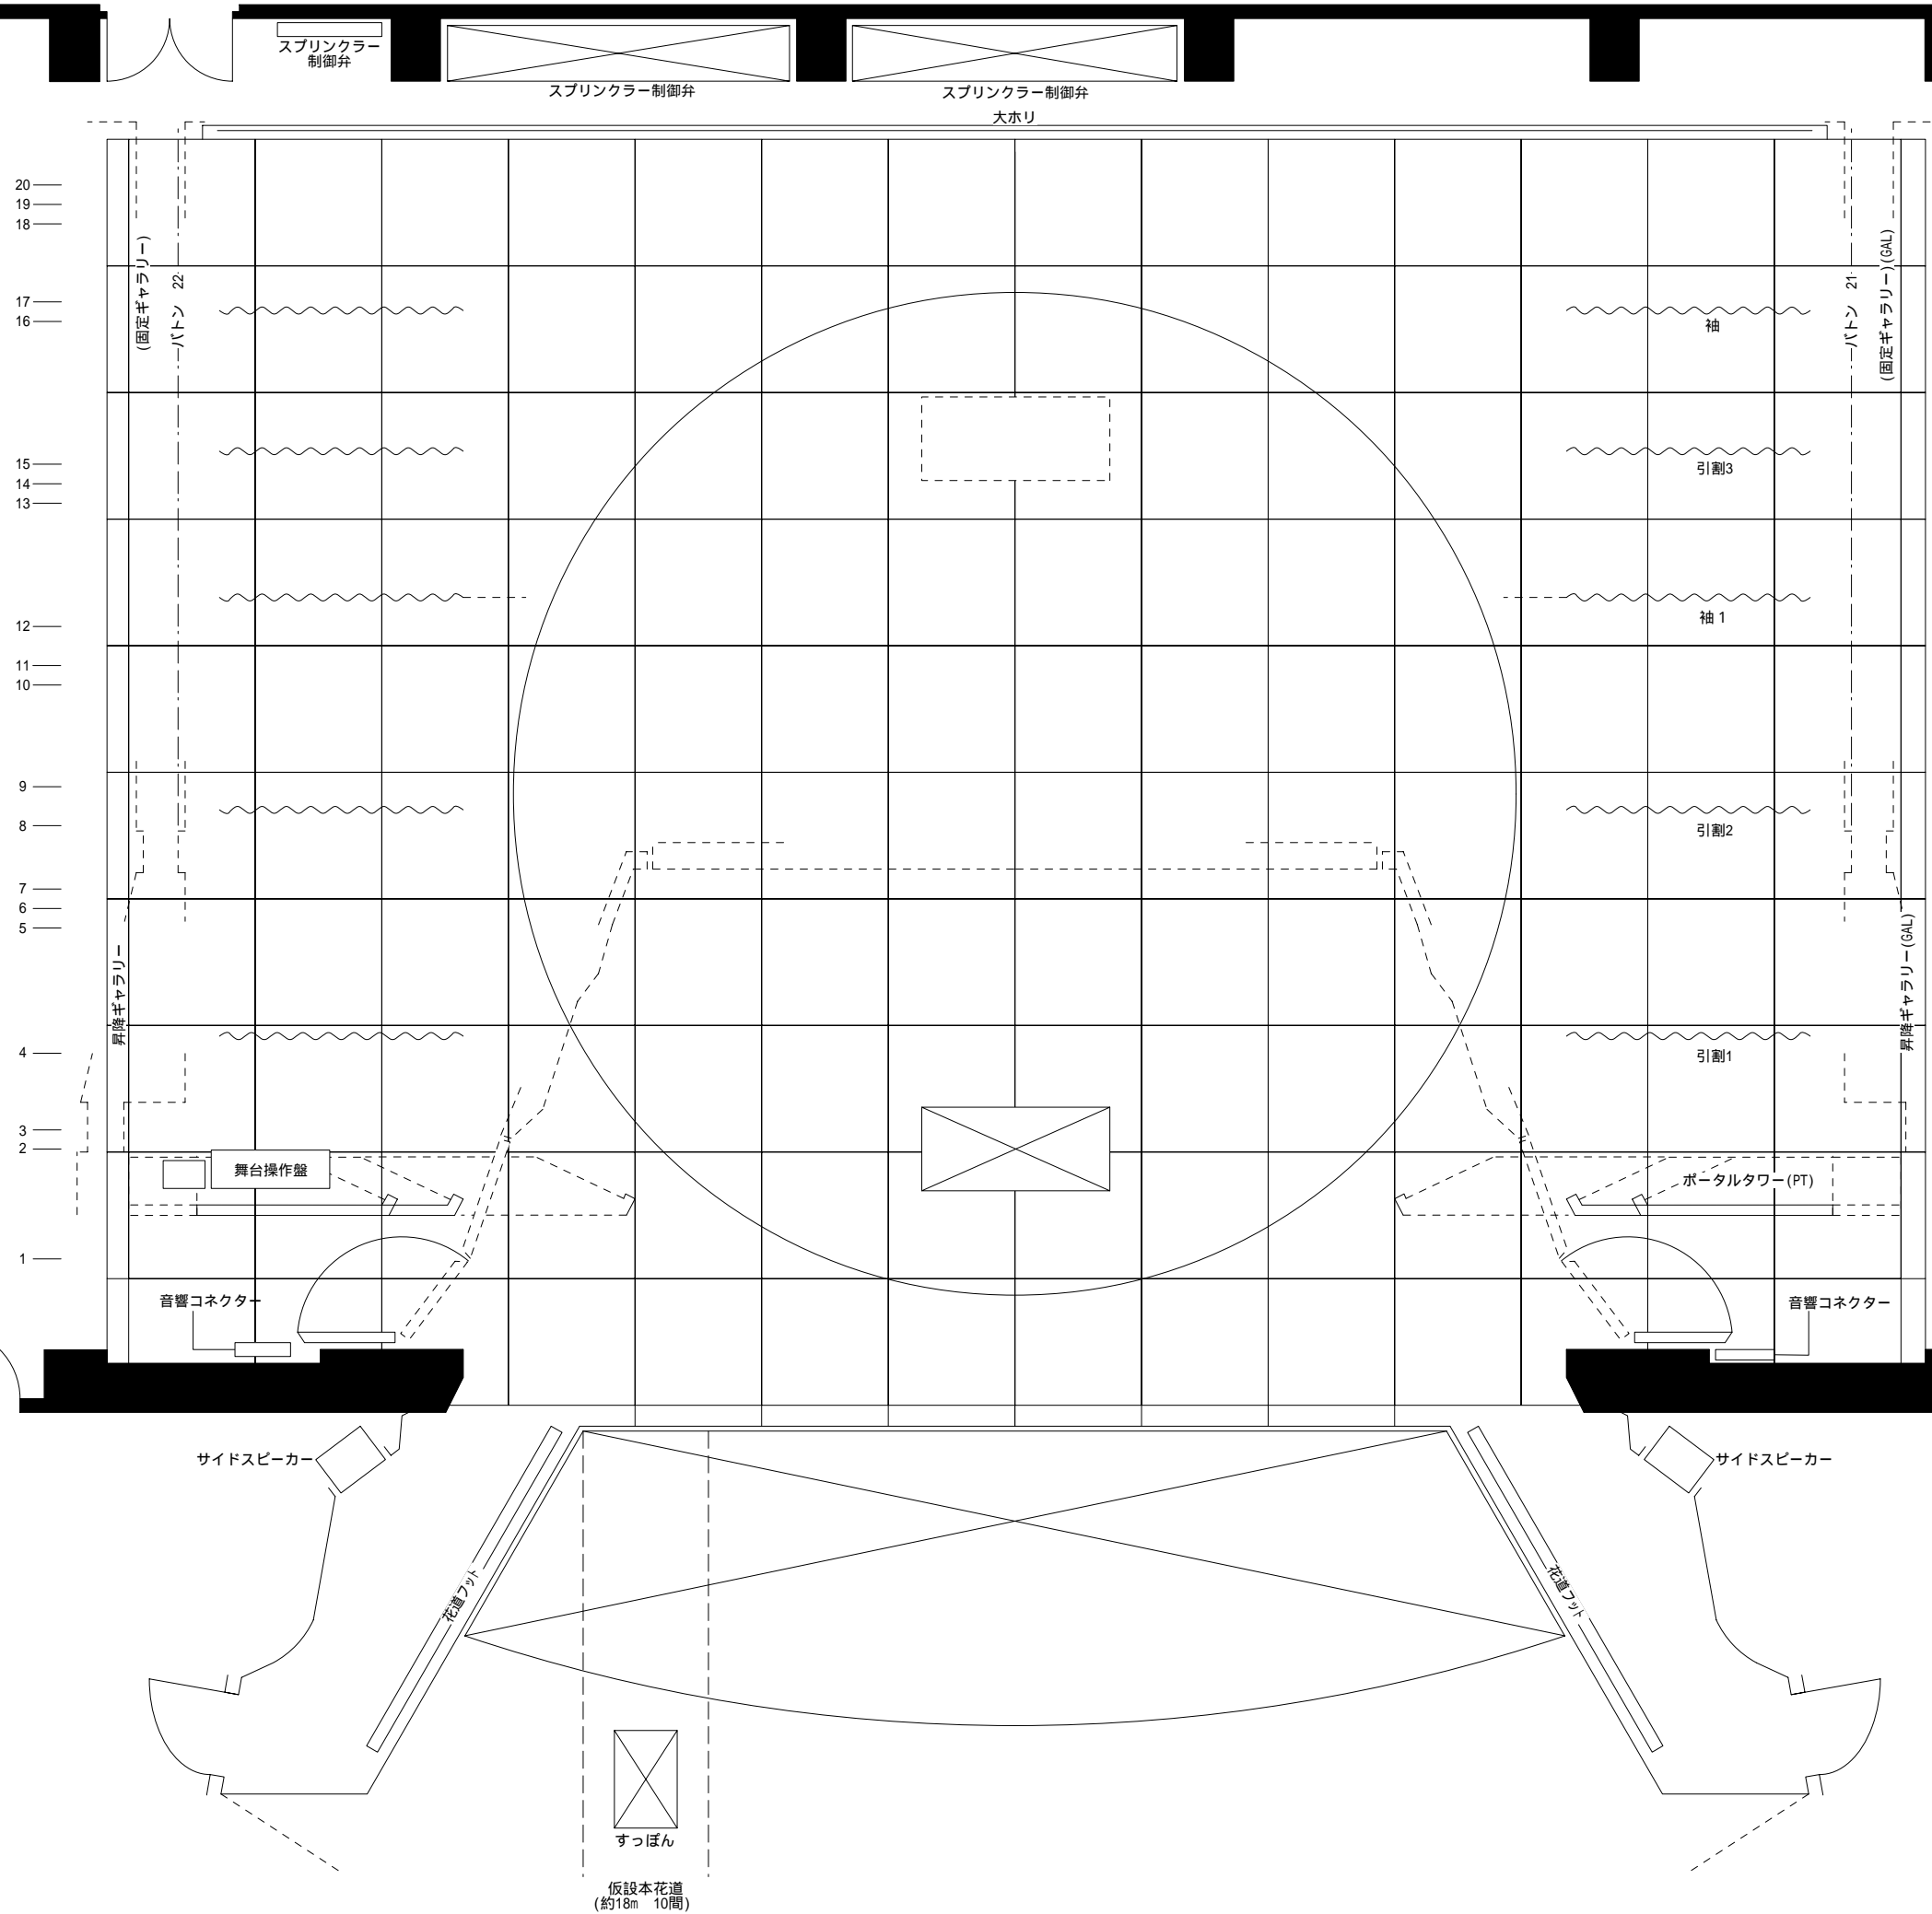

- 大ホリ
- 大黒幕
- 20 - バトン 20 -
- 19 - バトン 19 -
- 18 - バトン 18 -
- UH6色 x (上.中.下)
- 17 - 袖 - バトン 17 -
- 16 - 格納バトン2(電動)(松羽目)
- 5S(16cir)
- 5Bri 5B 4色 x (上.中.下)
- 引割3
- 15 - バトン 15 -
- 14 - バトン 14 -
- 13 - 格納バトン1(電動)
- 4B 4色 x (上.中.下)
- 袖1
- 文字
- 12 - バトン 12 -
- 中ホリ
- 11 - バトン 11 -
- 10 - バトン 10 -
- 3S(16cir)
- 3Bri 3B 4色 x (上.中.下)
- 引割2
- 9 - バトン 9 -
- 8 - バトン 8 -
- 正面反射板
- 7 - バトン 7 -
- 6 - バトン 6 -
- 5 - バトン 5 -
- 2S(16cir)
- 2Bri 2B 4色 x (上.中.下)
- 引割1
- 4 - バトン 4 -
- 天井反射板
- 3 - バトン 3 - (長さ 7間~9間調整可)
- 2 - バトン 2 -
- 1S(16cir)
- PBri 1B 4色 x (上.中.下)
- 定式幕
- 1 - バトン 1 -
- 暗転幕
- 引割カーテン
- どんちょう
- 防火戸
- PS(10cir)
- 照明電源 100V 200A 4P 60K

舞台面 - すのこ 21m50 c m  
 建築的プロセニアム高 8m50 c m  
 PBri飛び切り 9m85 c m  
 2Bri飛び切り 9m65 c m  
 3Bri飛び切り 8m54 c m  
 4B 飛び切り 10m25 c m  
 5Bri飛び切り 8m70 c m  
 バトン1~22手動  
 格納バトン1・2電動

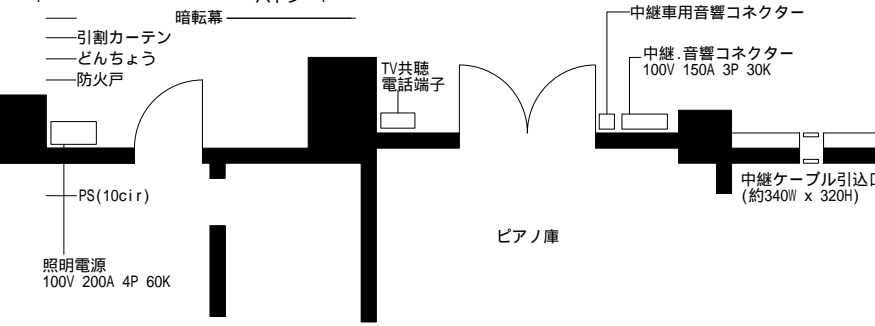

ホクト文化ホール  
(長野県県民文化会館)  
中ホール舞台平面図

縮尺 1:100 方眼1目盛=1.818(1間)(A3)

