
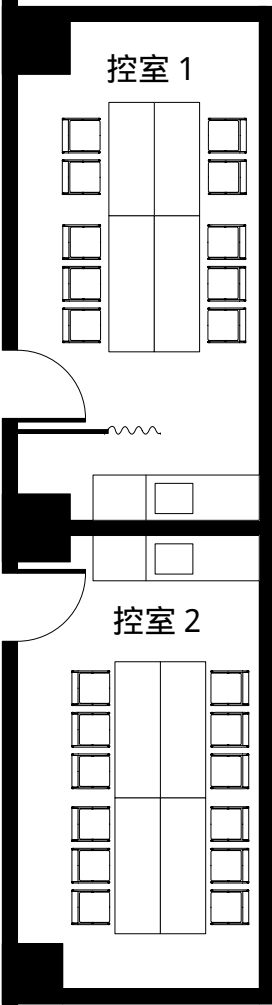


ホクト文化ホール
(長野県民文化会館)

小ホール平面図

縮尺 1:100(B4)

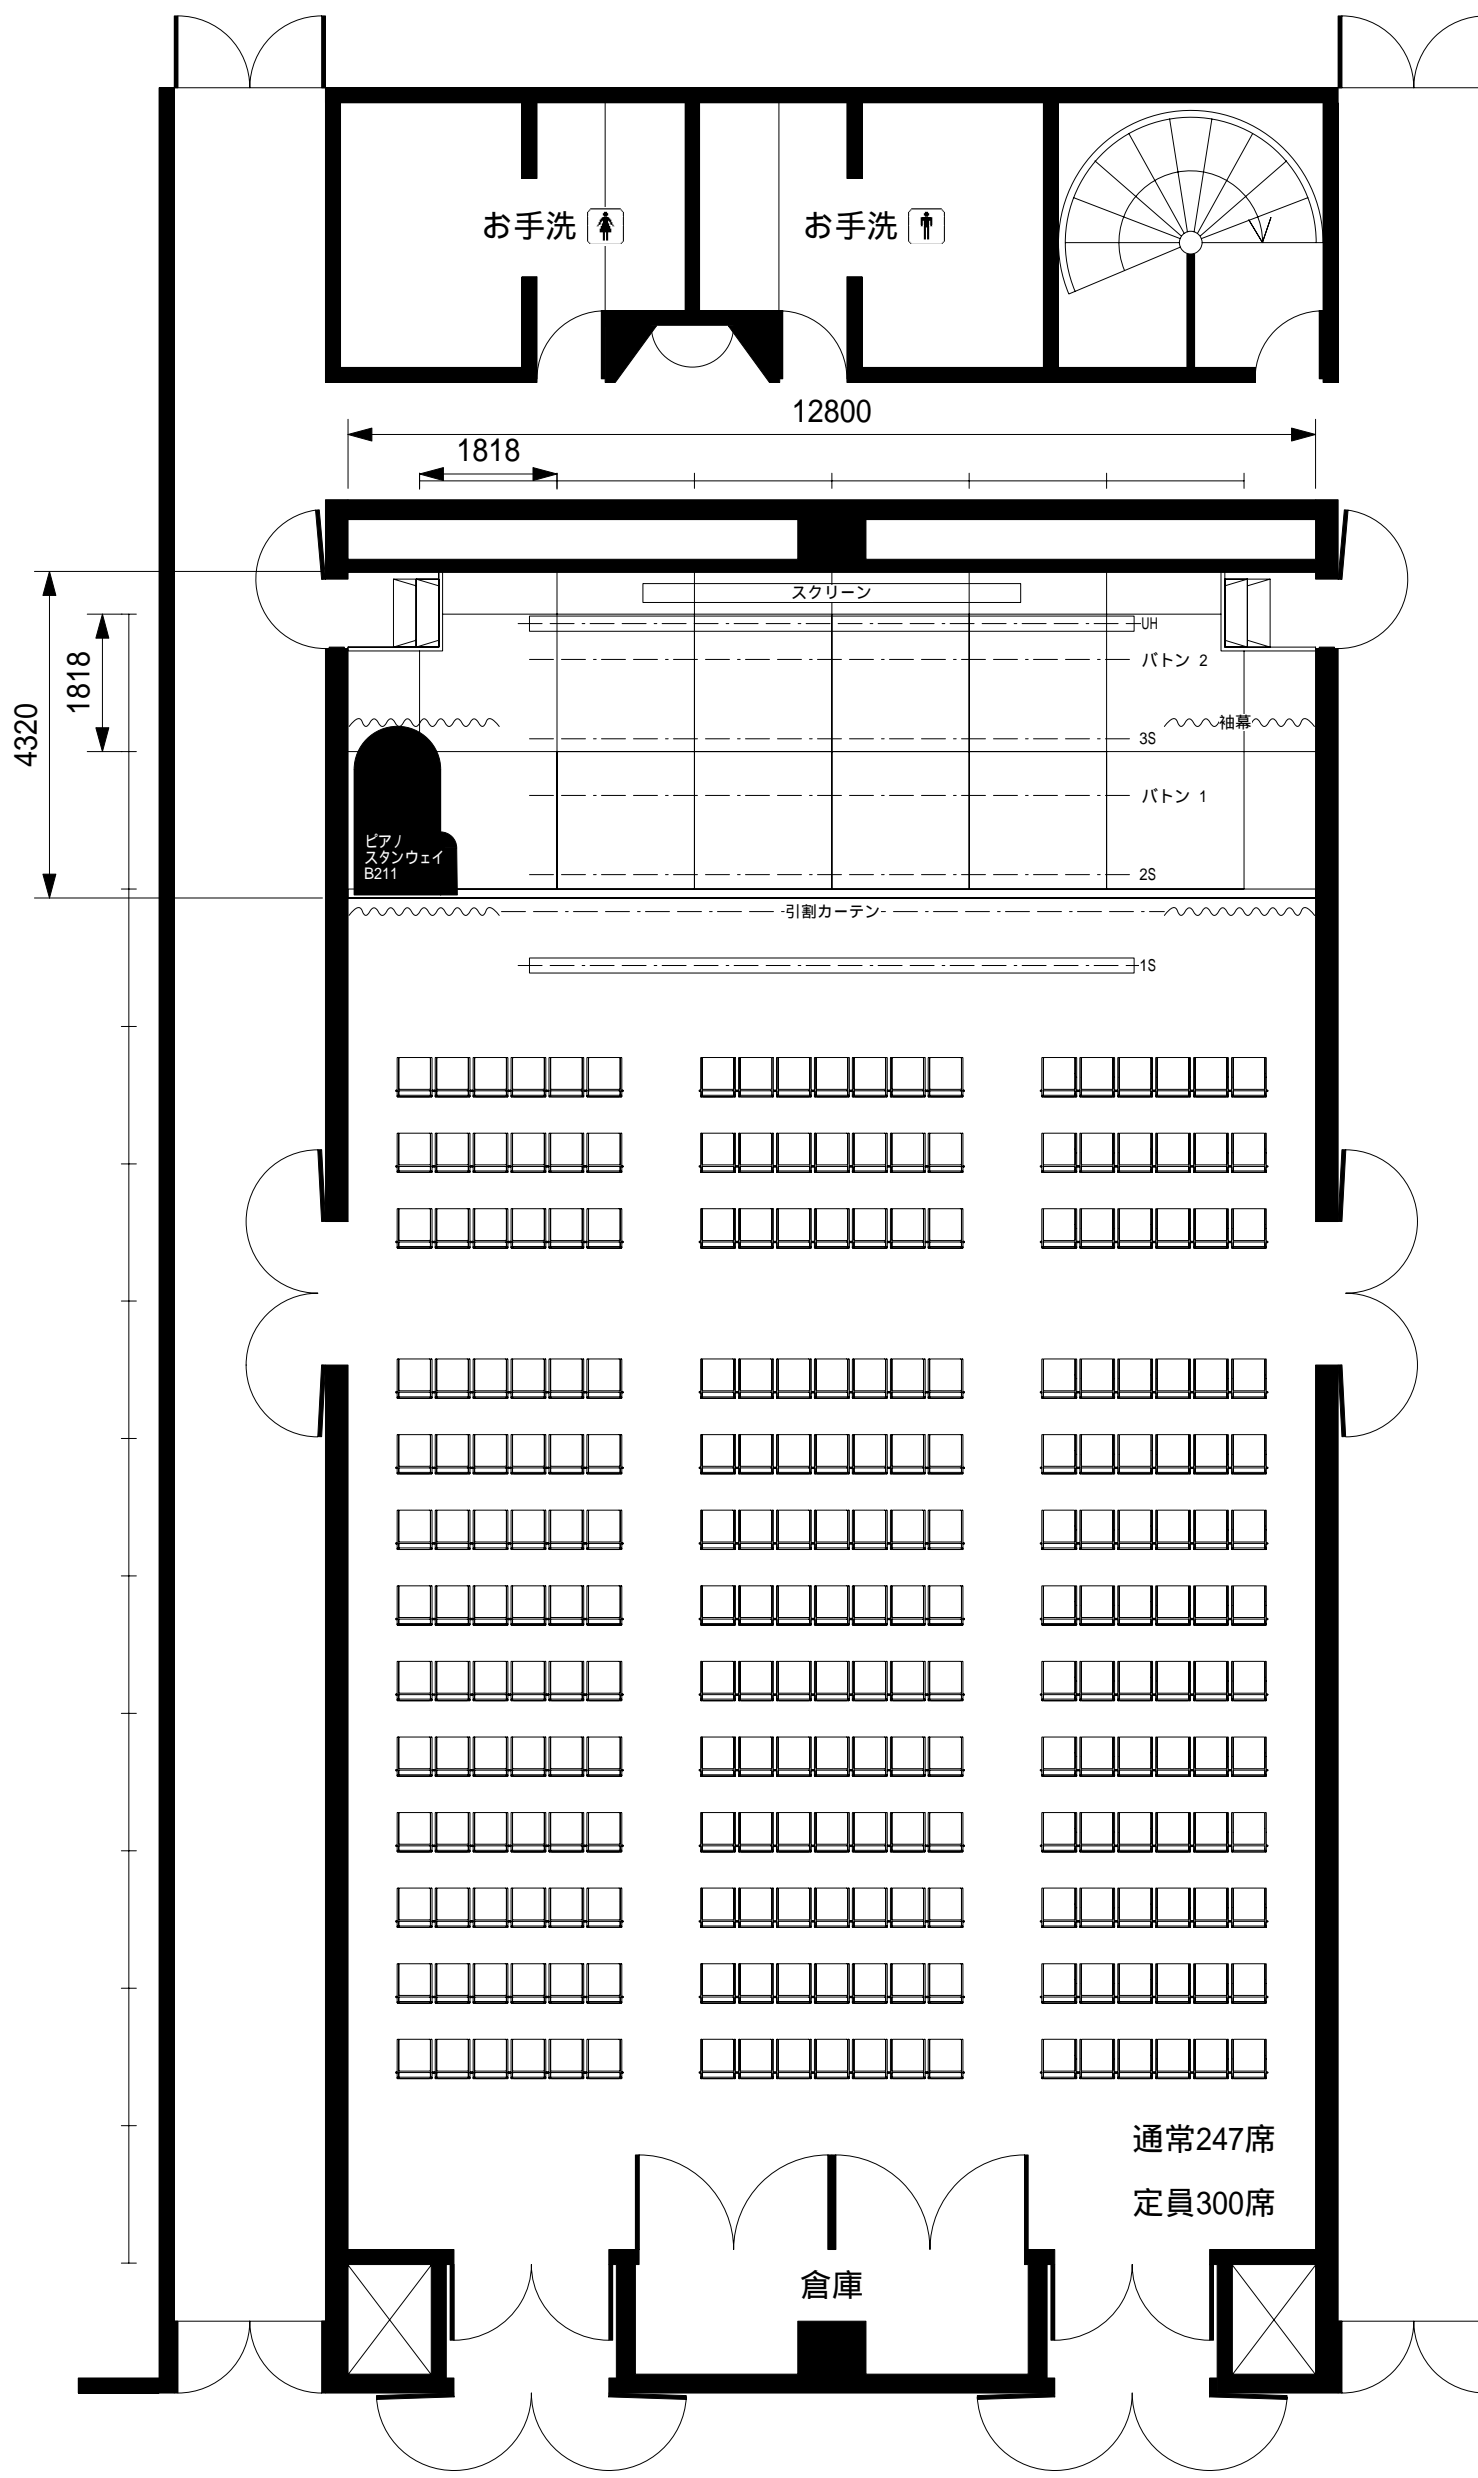

小ホール舞台設備概要

- 1. 舞台
幅12m80cm × 奥行4m32cm
× 高41cm
舞台面 - すのこ6m10cm
- 2. 吊物
引割カーテン (手動開閉式)
袖幕 (手引式)
バトン (電動式) 2本
スクリーン (電動巻取式)
投影サイズ 幅4m × 高3m

通常247席
定員300席

倉庫