



長野県県民文化会館

中ホールフロント・シーリング回路図面表

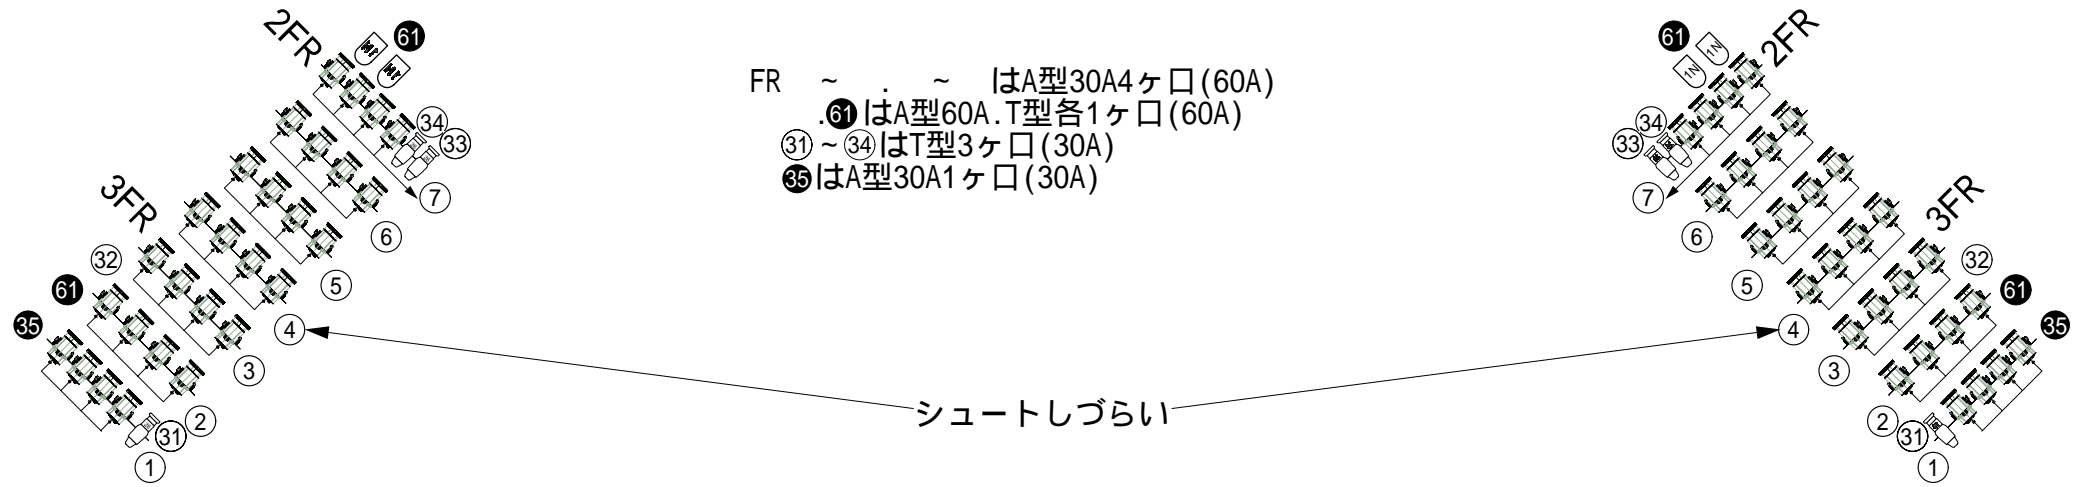


シュートしづらい

1CL.2CL共A型30A2ケ口(30A)
 1CL 16のみ3ケ口

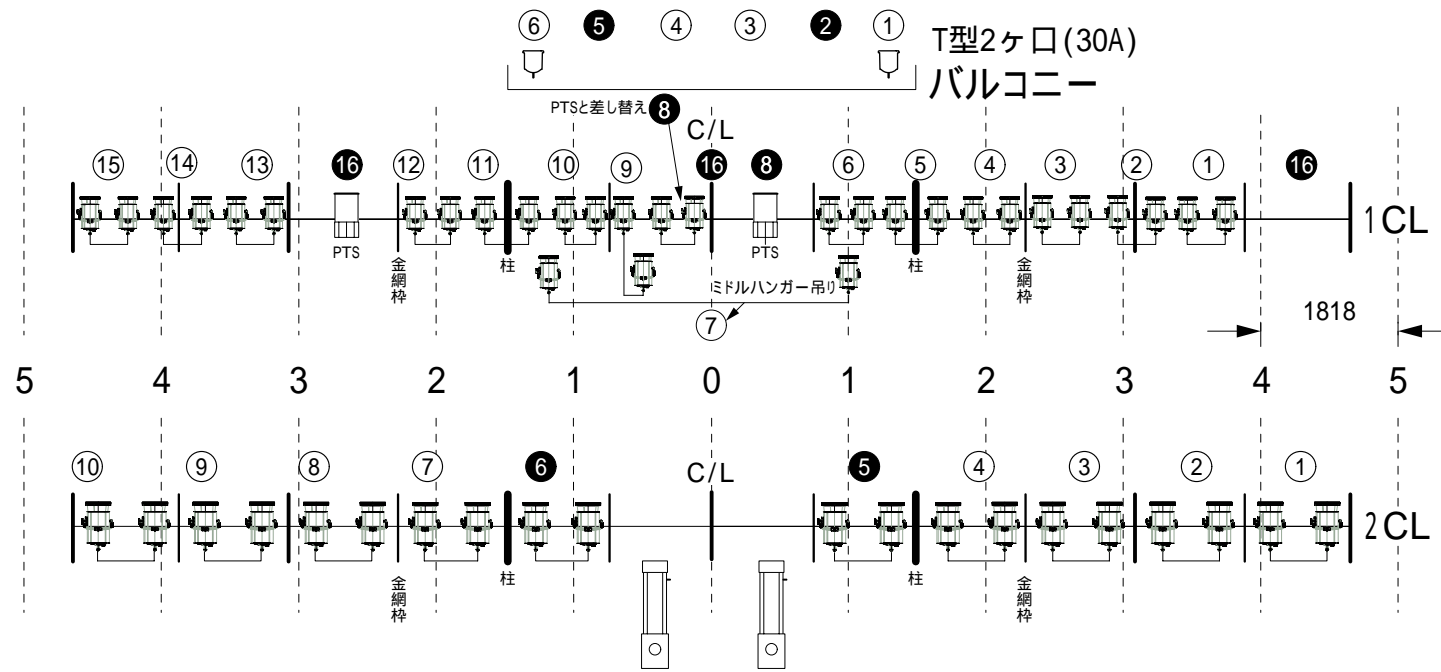

1CL	8台3色	-	-
		-	-
		-	-
		-	-
		-	-
	6台5色	-	(4台センター)
		-	-
		-	-
		-	-
		-	(差し替え)

2kwクセノンピン × 2
 (SUPERSOL-2008SR/e)

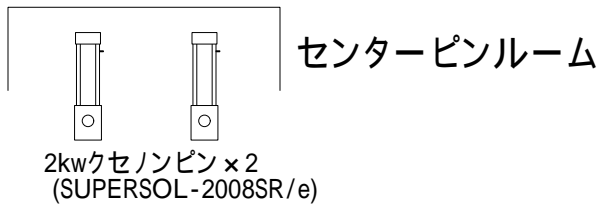

- 凡例
- 1kw PAR-N
 - 500w source four (426)
 - 1kw MS (BAL.ドンテラ)
 - 1kw CSQ (FR)
 - 1.5kw CMQ (1CL)
 - 1.5kw CLQ (2CL)
 - 650w ERQ-20 (PTS)
- 白抜き回路番号は純直可