
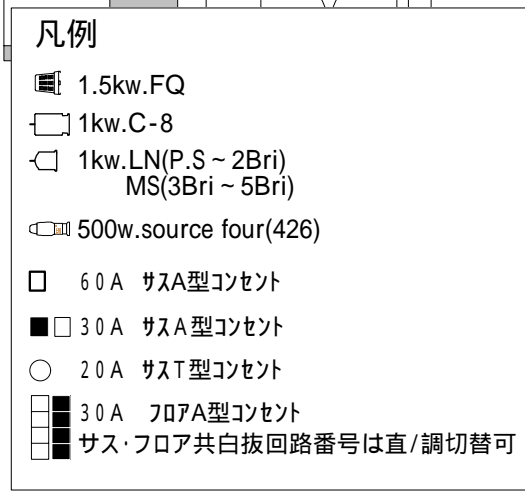
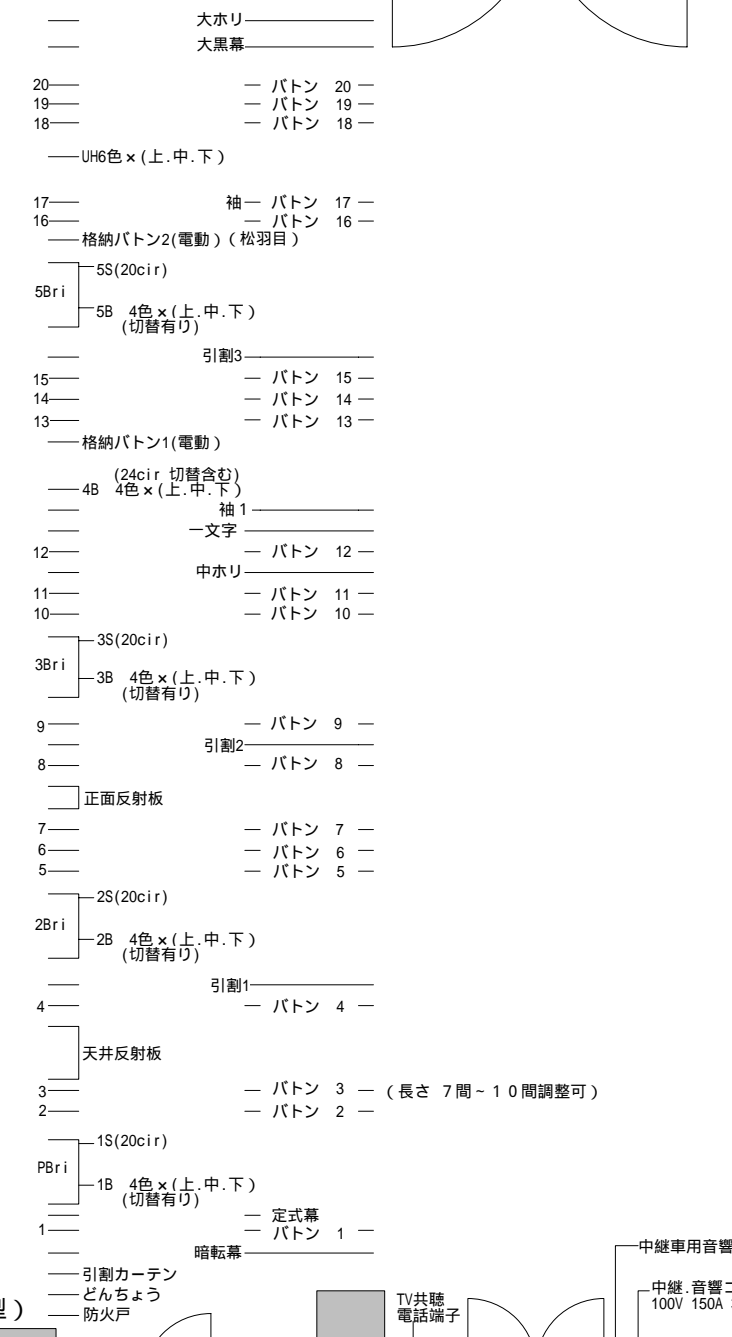


長野県県民文化会館 中ホール

〒380-0928 長野県長野市若里1丁目1番3号 026-226-0008

照明サス基本吊込み・回路図

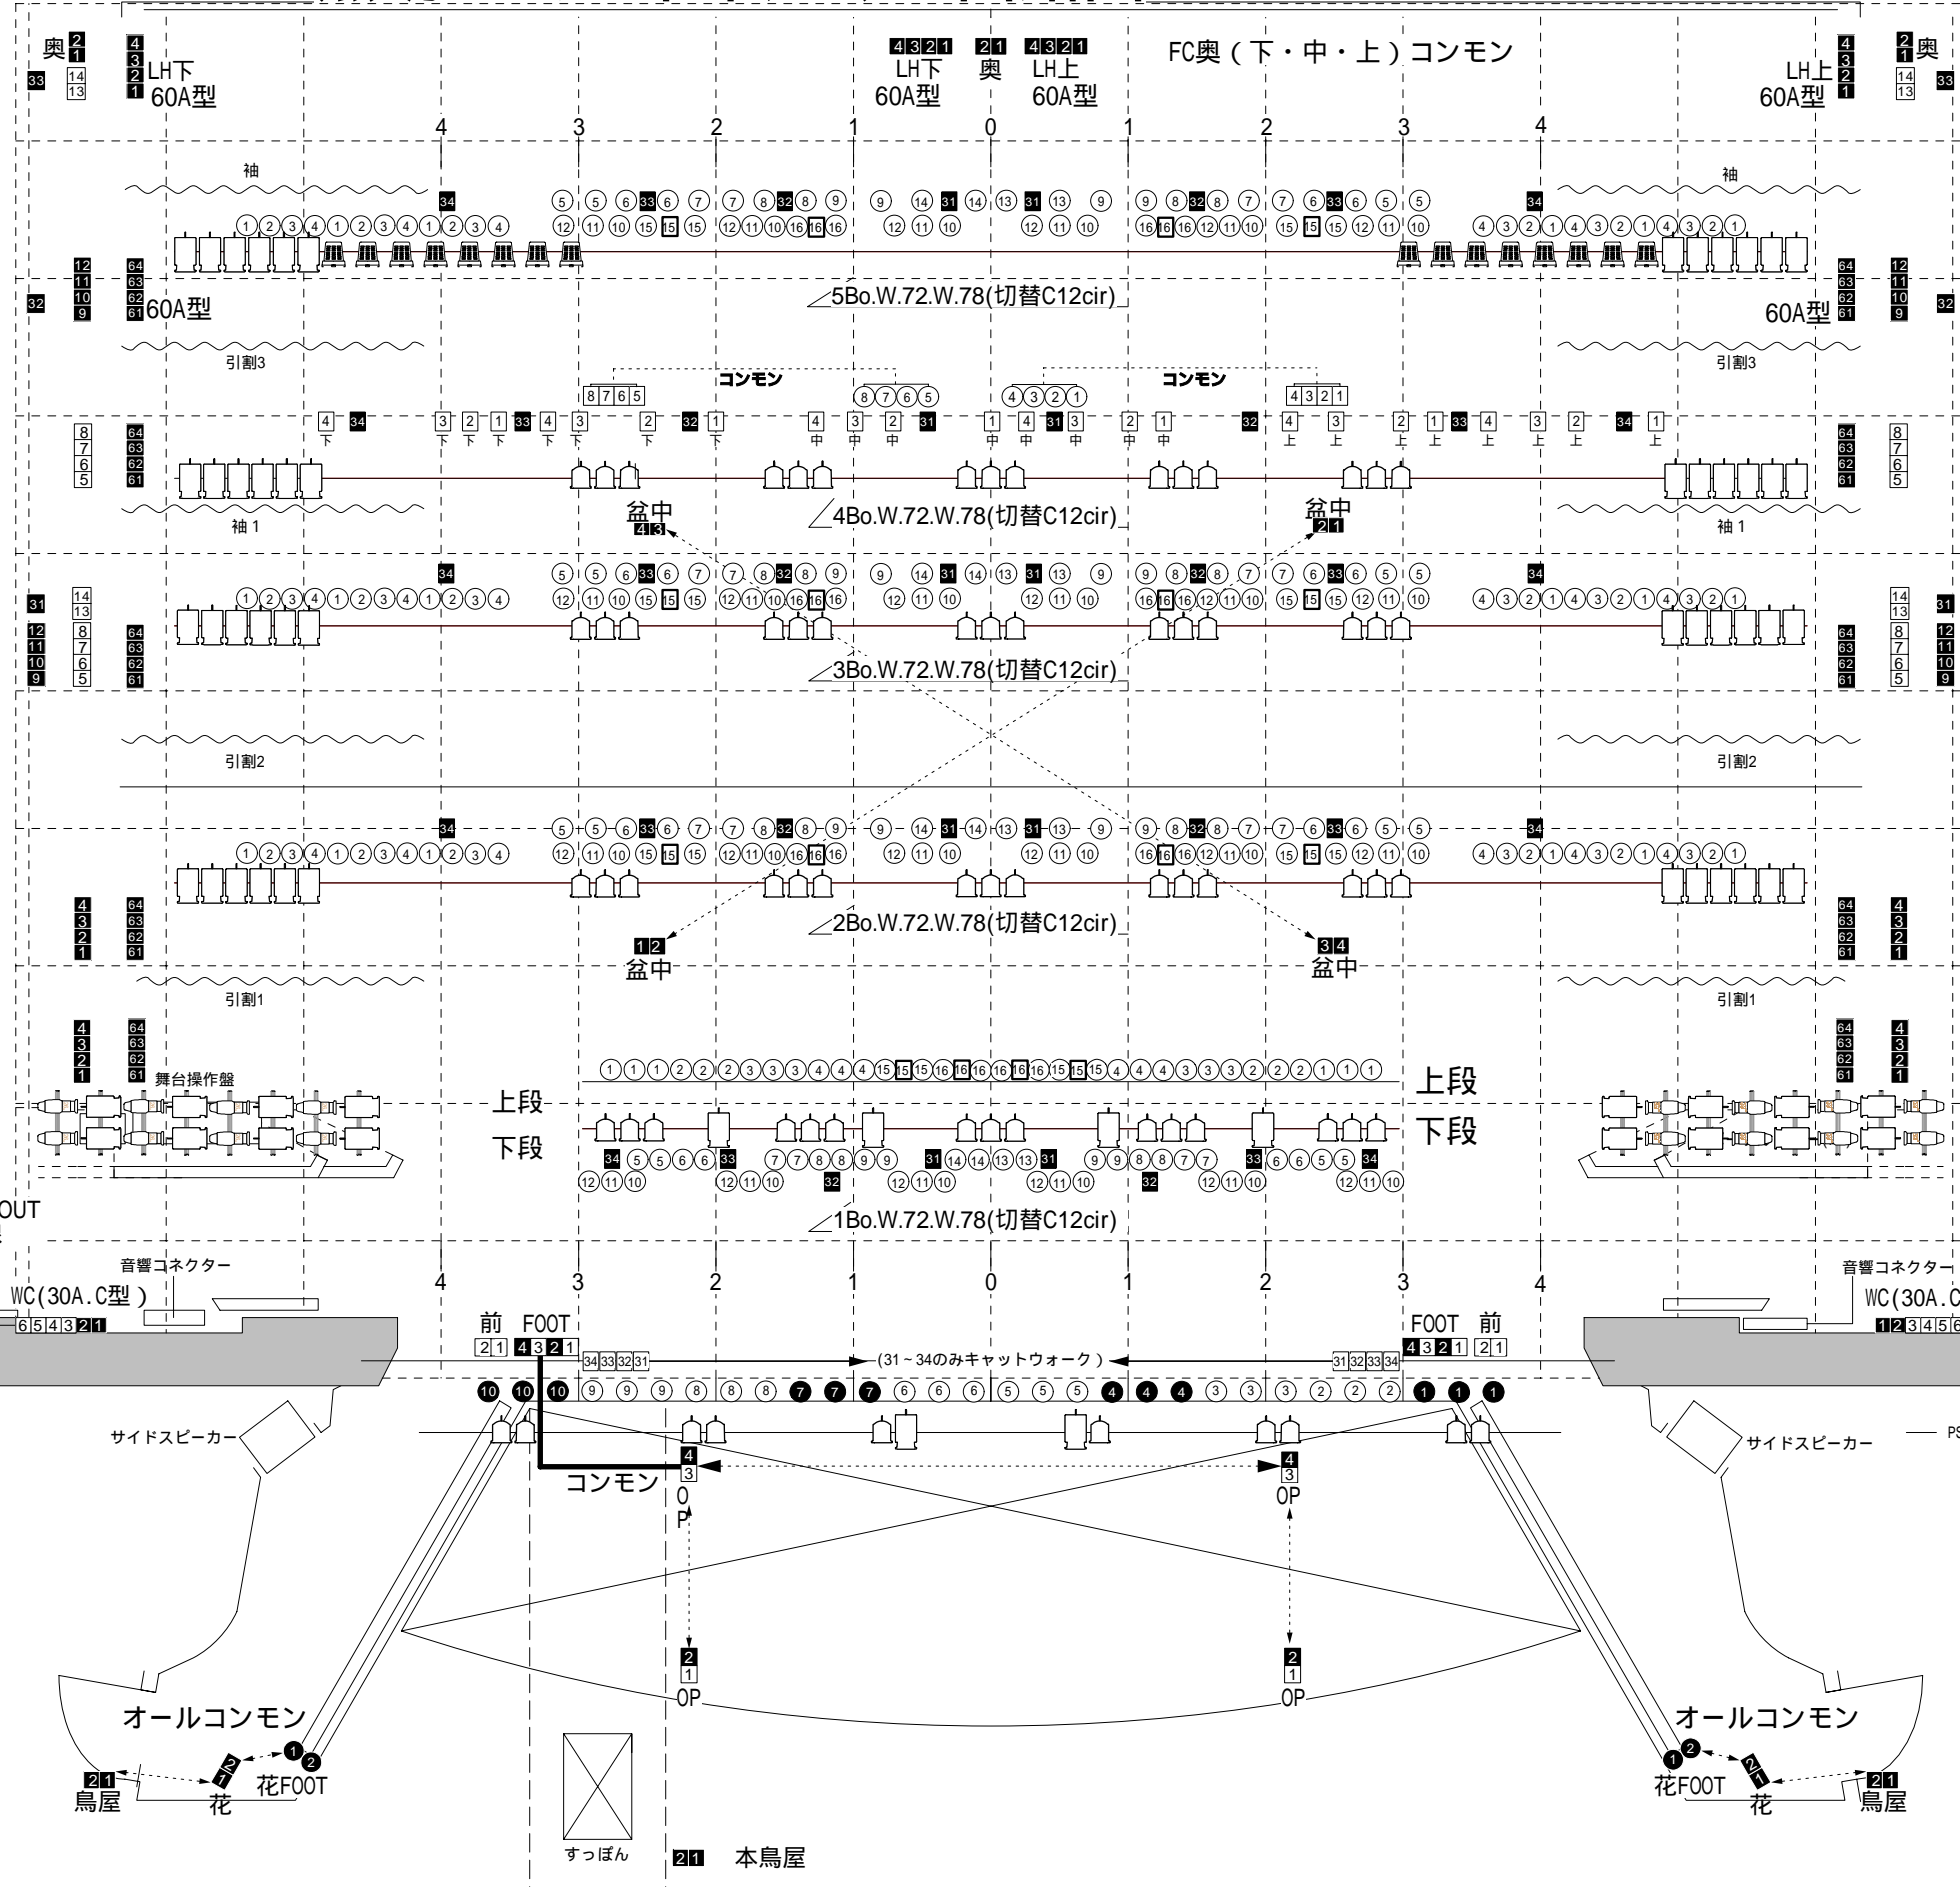

縮尺 1:100 方眼 1目盛=1.818(1間)

大道具搬入口
幅4.150 x 高2.980

スプリンクラー
制御弁

網元

エレベーター

オールコンモン

オールコンモン

鳥屋

花

花FOOT

すっぽん

本鳥屋

花

花FOOT

鳥屋

前 FOOT

FOOT 前

サイドスピーカー

サイドスピーカー

WC(30A.C型)

WC(30A.C型)

音響コネクター

音響コネクター

DMX IN. OUT 各2回線

舞台操作盤

舞台操作盤

引割1

引割1

引割2

引割2

引割3

引割3

袖1

袖1

袖

袖

奥

奥

LH下

LH上

60A型

60A型

5Bo.W.72.W.78(切替C12cir)

5Bo.W.72.W.78(切替C12cir)

4Bo.W.72.W.78(切替C12cir)

4Bo.W.72.W.78(切替C12cir)

3Bo.W.72.W.78(切替C12cir)

3Bo.W.72.W.78(切替C12cir)

2Bo.W.72.W.78(切替C12cir)

2Bo.W.72.W.78(切替C12cir)

1Bo.W.72.W.78(切替C12cir)

1Bo.W.72.W.78(切替C12cir)

FC奥(下・中・上)コンモン

FC奥(下・中・上)コンモン

上段

上段

下段

下段

コンモン

コンモン

バトン

バトン

引割

引割

正面反射板

正面反射板

天井反射板

天井反射板

暗転幕

暗転幕

引割カーテン

引割カーテン

どんちょう

どんちょう

防火戸

防火戸

PS(10cir)

PS(10cir)

照明仮設&動力電源

照明仮設&動力電源

中継専用音響コネクター

中継専用音響コネクター

中継・音響コネクター

中継・音響コネクター

TV共聴電話端子

TV共聴電話端子

中継ケーブル

中継ケーブル