
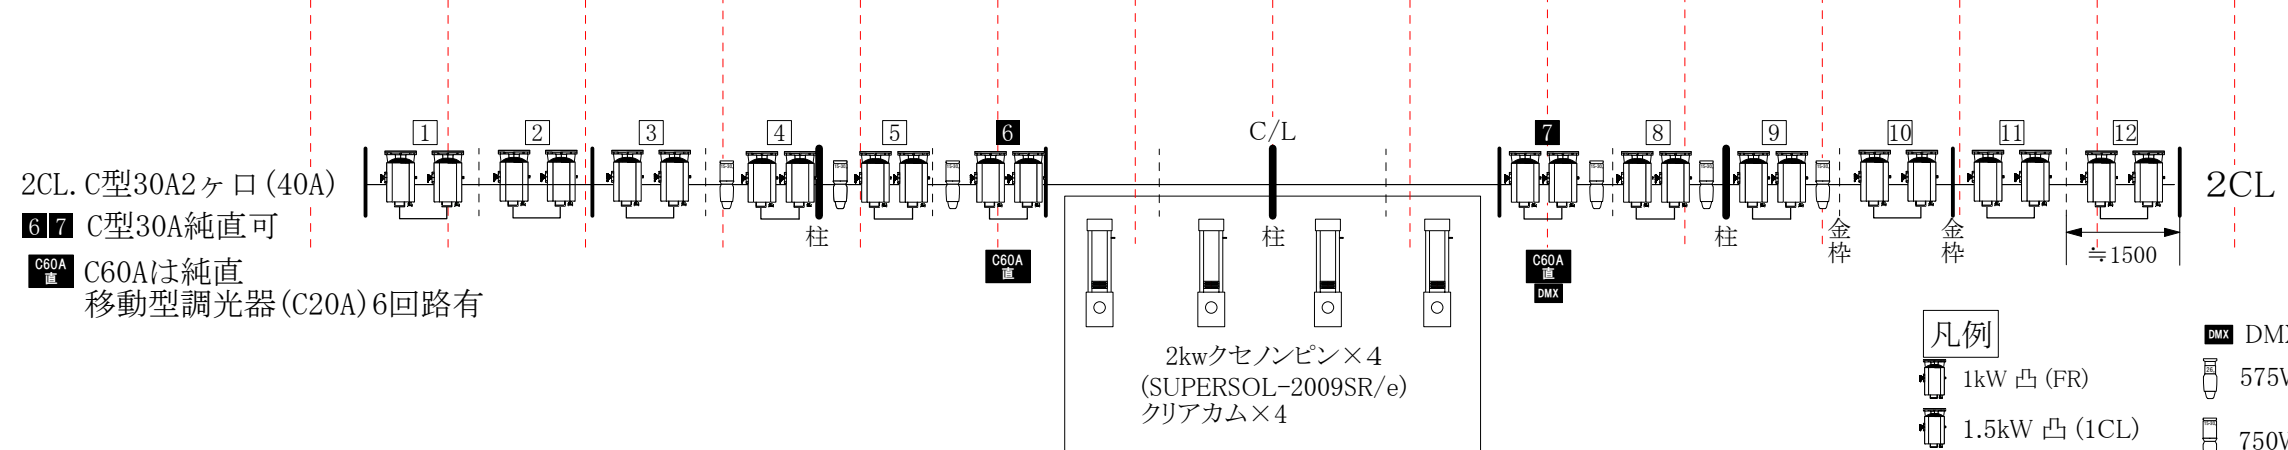


長野県県民文化会館

大ホールフロント・シーリング回路表

2018.5.23現在

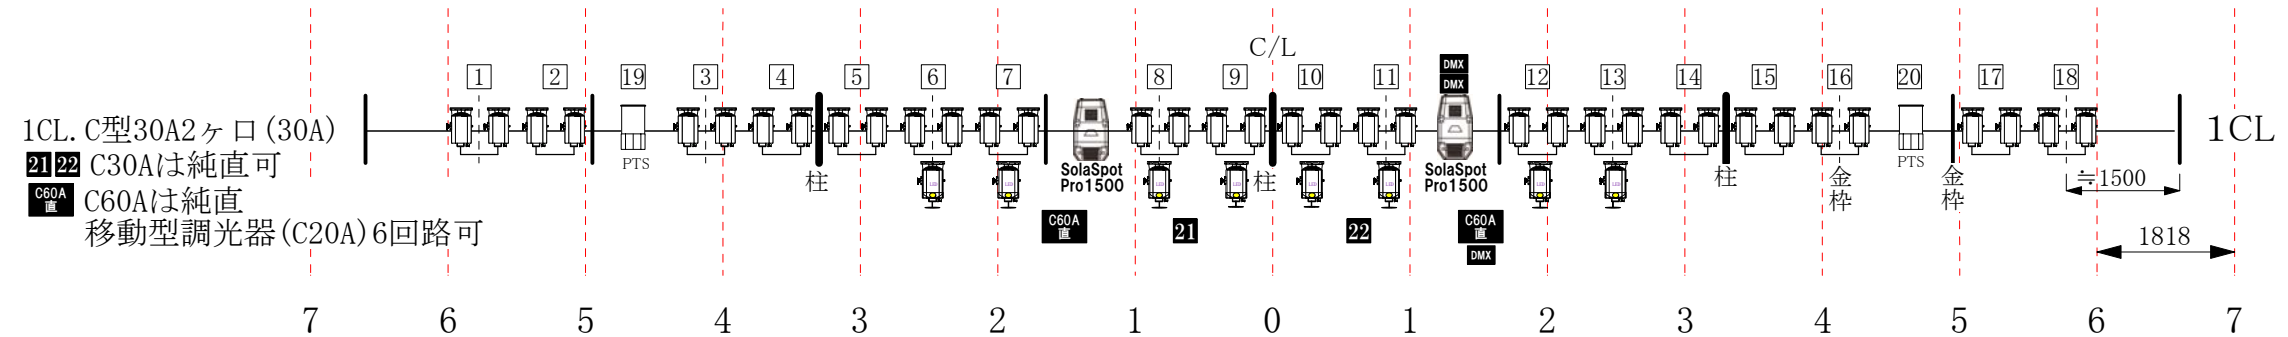

- 凡例
- 1kW 凸 (FR)
 - 1.5kW 凸 (1CL)
 - 2kW 凸 (2CL)
 - 1kW フレネル (ドンテラ)
 - LED160W 凸 (1CL)
 - DMX-OUT
 - 575W source four (26°)
 - 750W source four zoom (15-30°)
 - 650W PTS (ERQ-20)
 - SolaSpot Pro1500