

長野県県民文化会館大ホール


照明サス基本吊り込み・回路図

大ホリ

スプリンクラー制御弁

スプリンクラー制御弁

動力電源 200V.3 3W 125A(加ロック付)

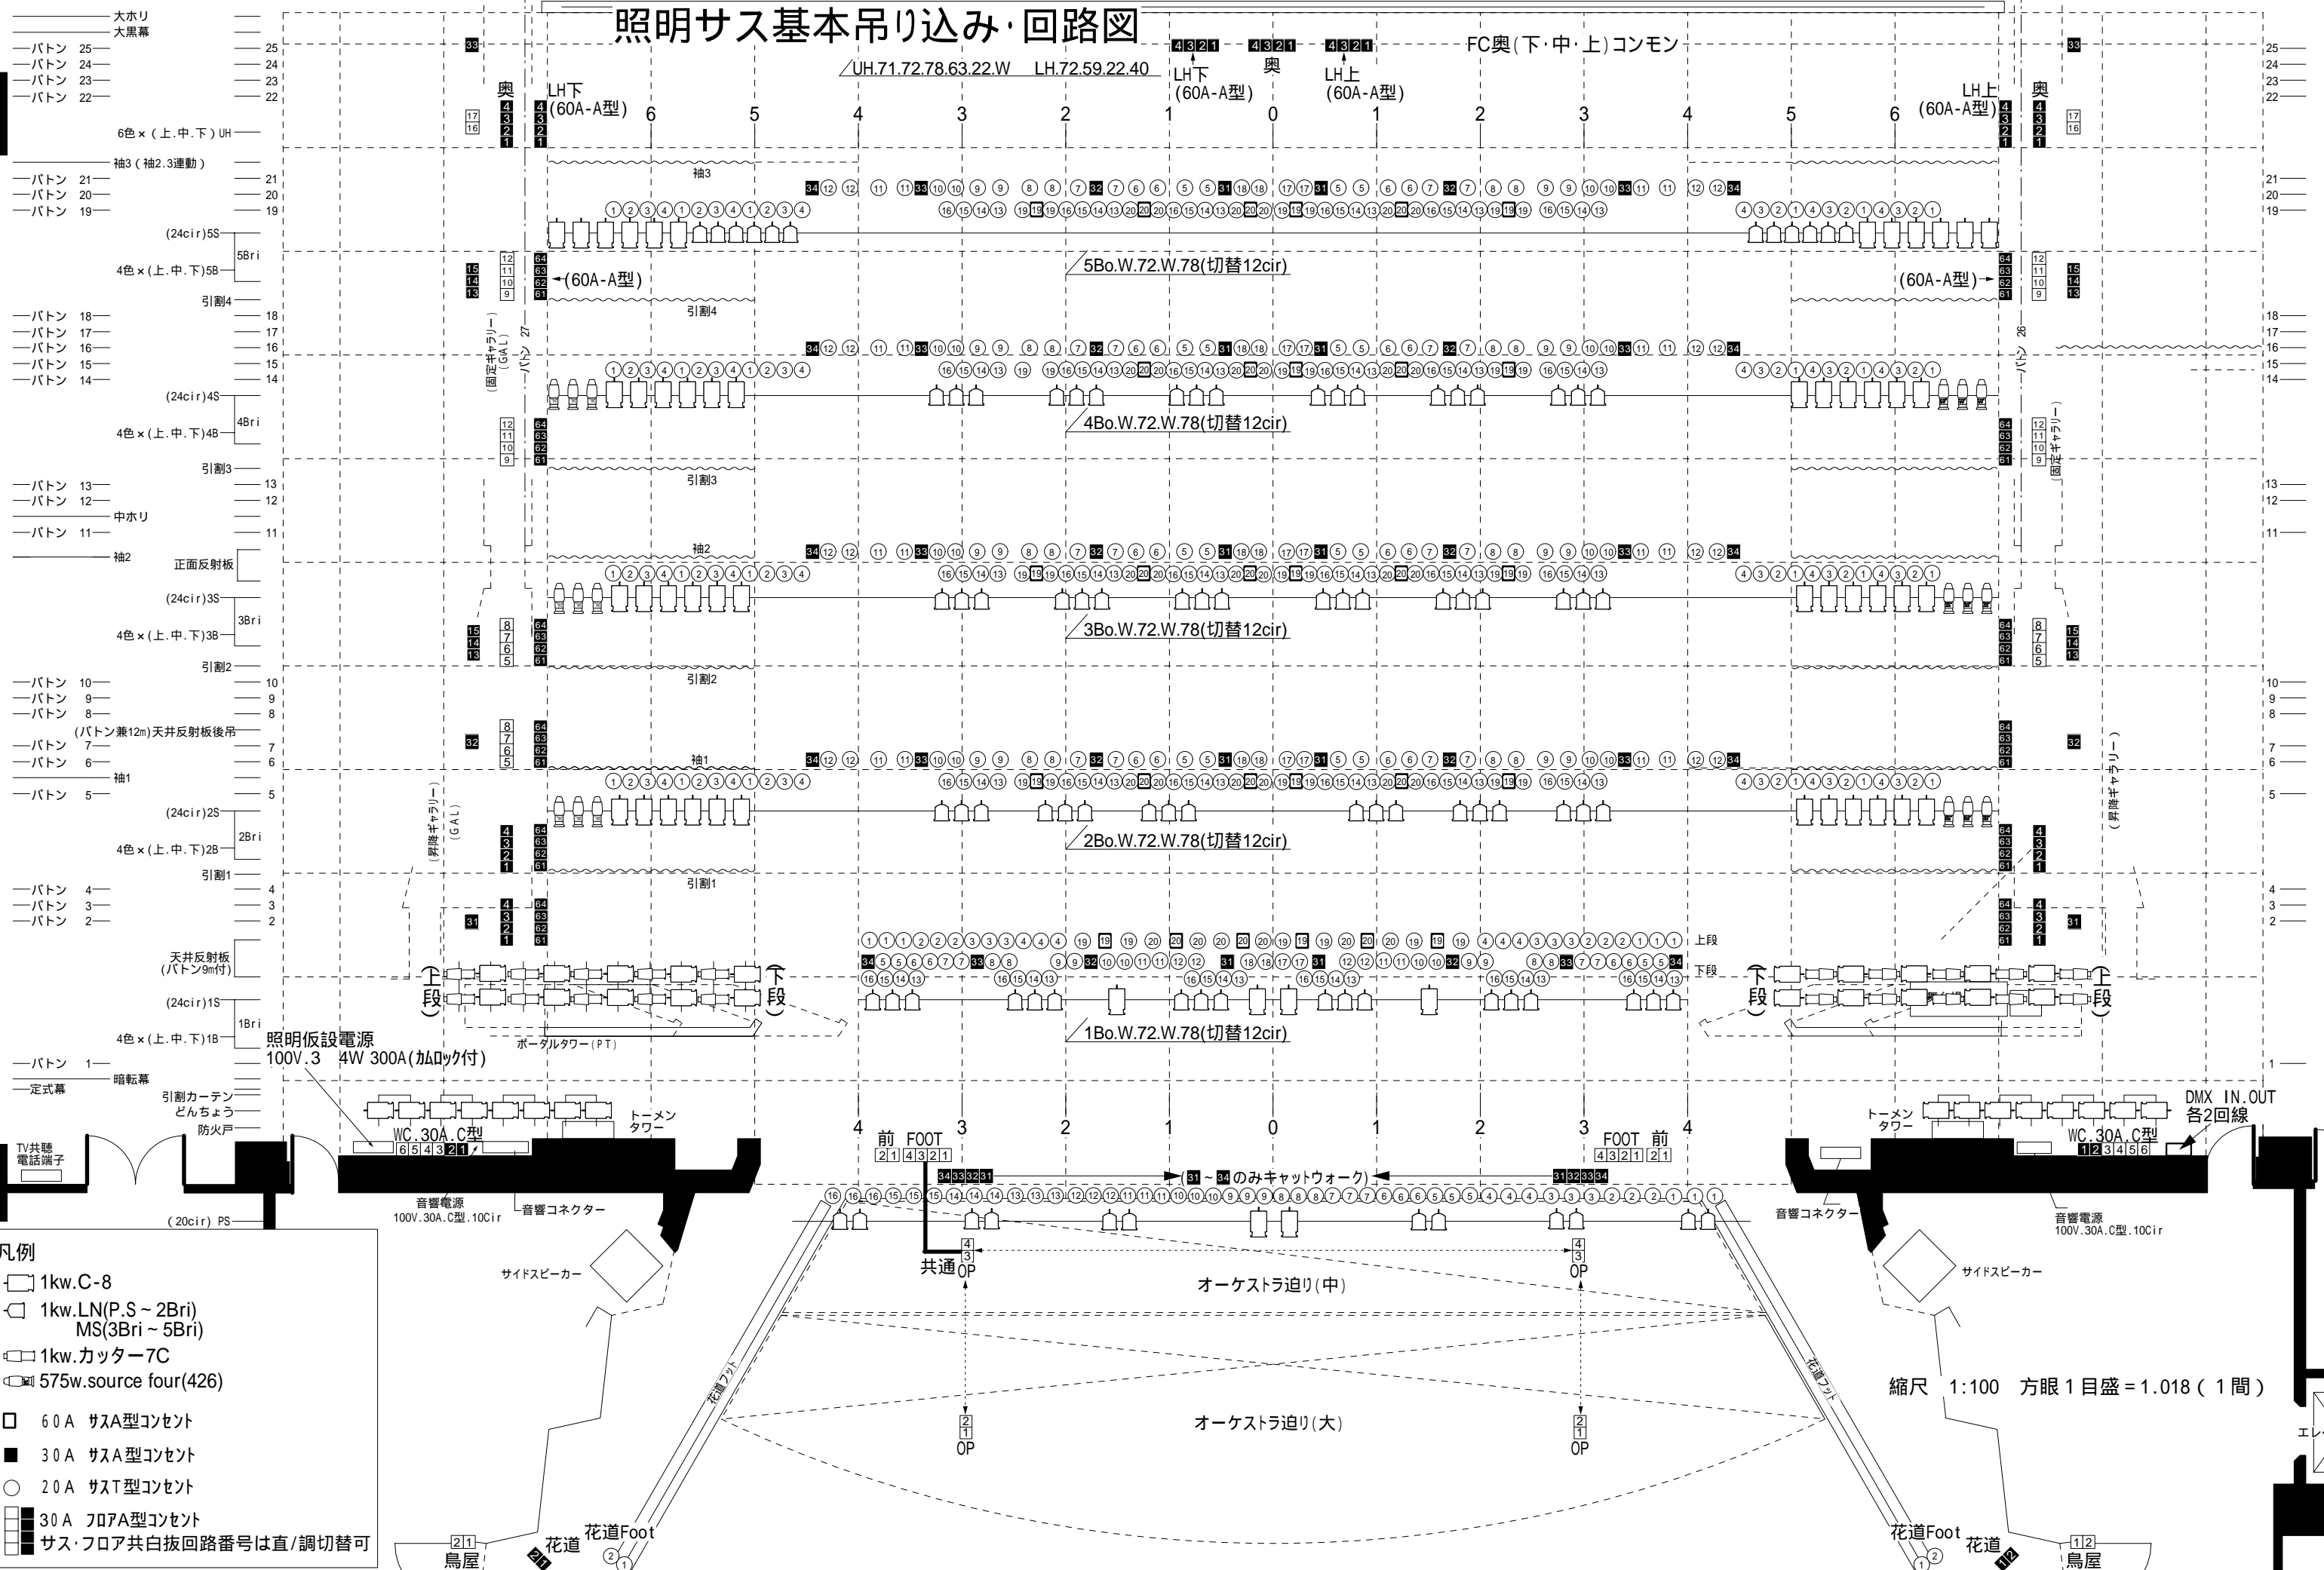

縮尺 1:100 方眼 1目盛 = 1.018 (1間)